




# VIVIENDA 05

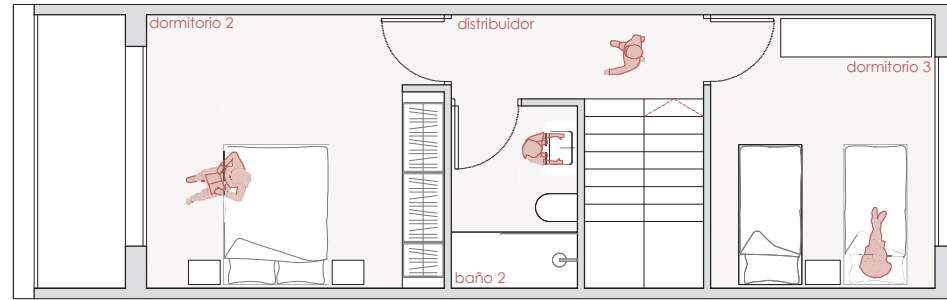

PLANTA PRIMERA

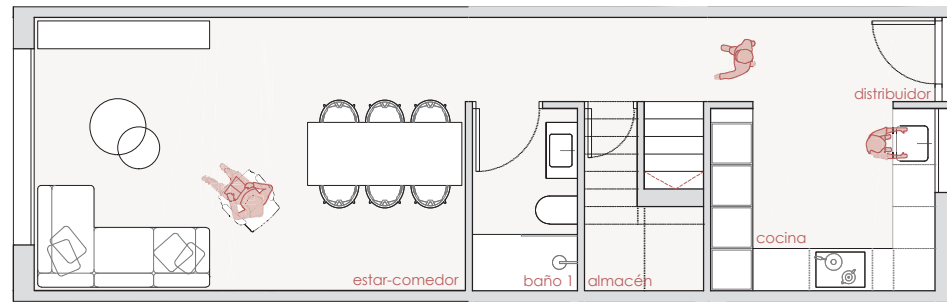

PLANTA BAJA OPCIÓN ALTERNATIVA

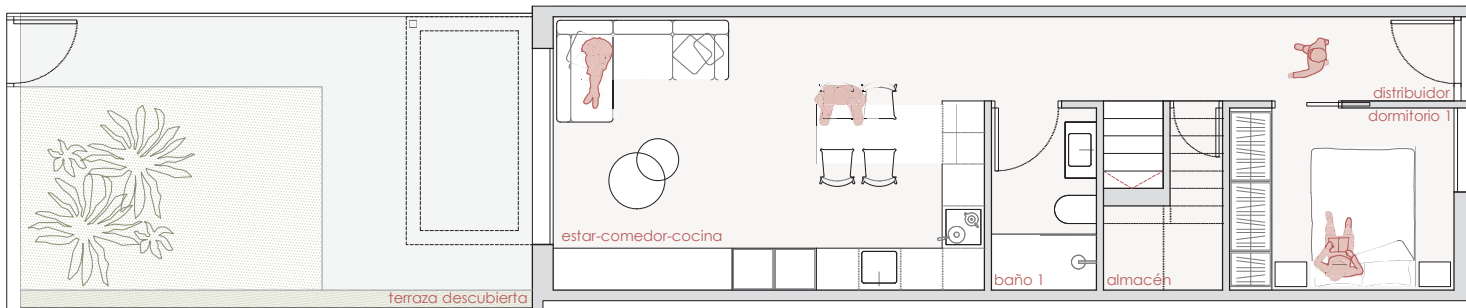

PLANTA BAJA + ZONA EXTERIORES



### Superficie Construida (m2)

Planta Baja	56,50 m2
Planta Primera	45,35 m2
<b>Total</b>	<b>101,85 m2</b>
Superficie Parcela Libre	31,50 m2
Superficie Parcela Total	87,95 m2
Trastero Sótano (T05)	9,65 m2
Plaza Parking Sótano (P04)	20,65 m2



\*Este documento tiene carácter meramente orientativo, tanto su parte gráfica como los datos referidos a superficies. Todo el mobiliario que se muestra en este plano, incluido el de la cocina, se ha incluido a efectos meramente orientativos y decorativos. Los datos referidos a superficies, distribución son meramente orientativos y pueden sufrir variaciones como consecuencia de exigencias comerciales, jurídicas, técnicas o de ejecución del proyecto.