


PLANTA BAJA GENERAL

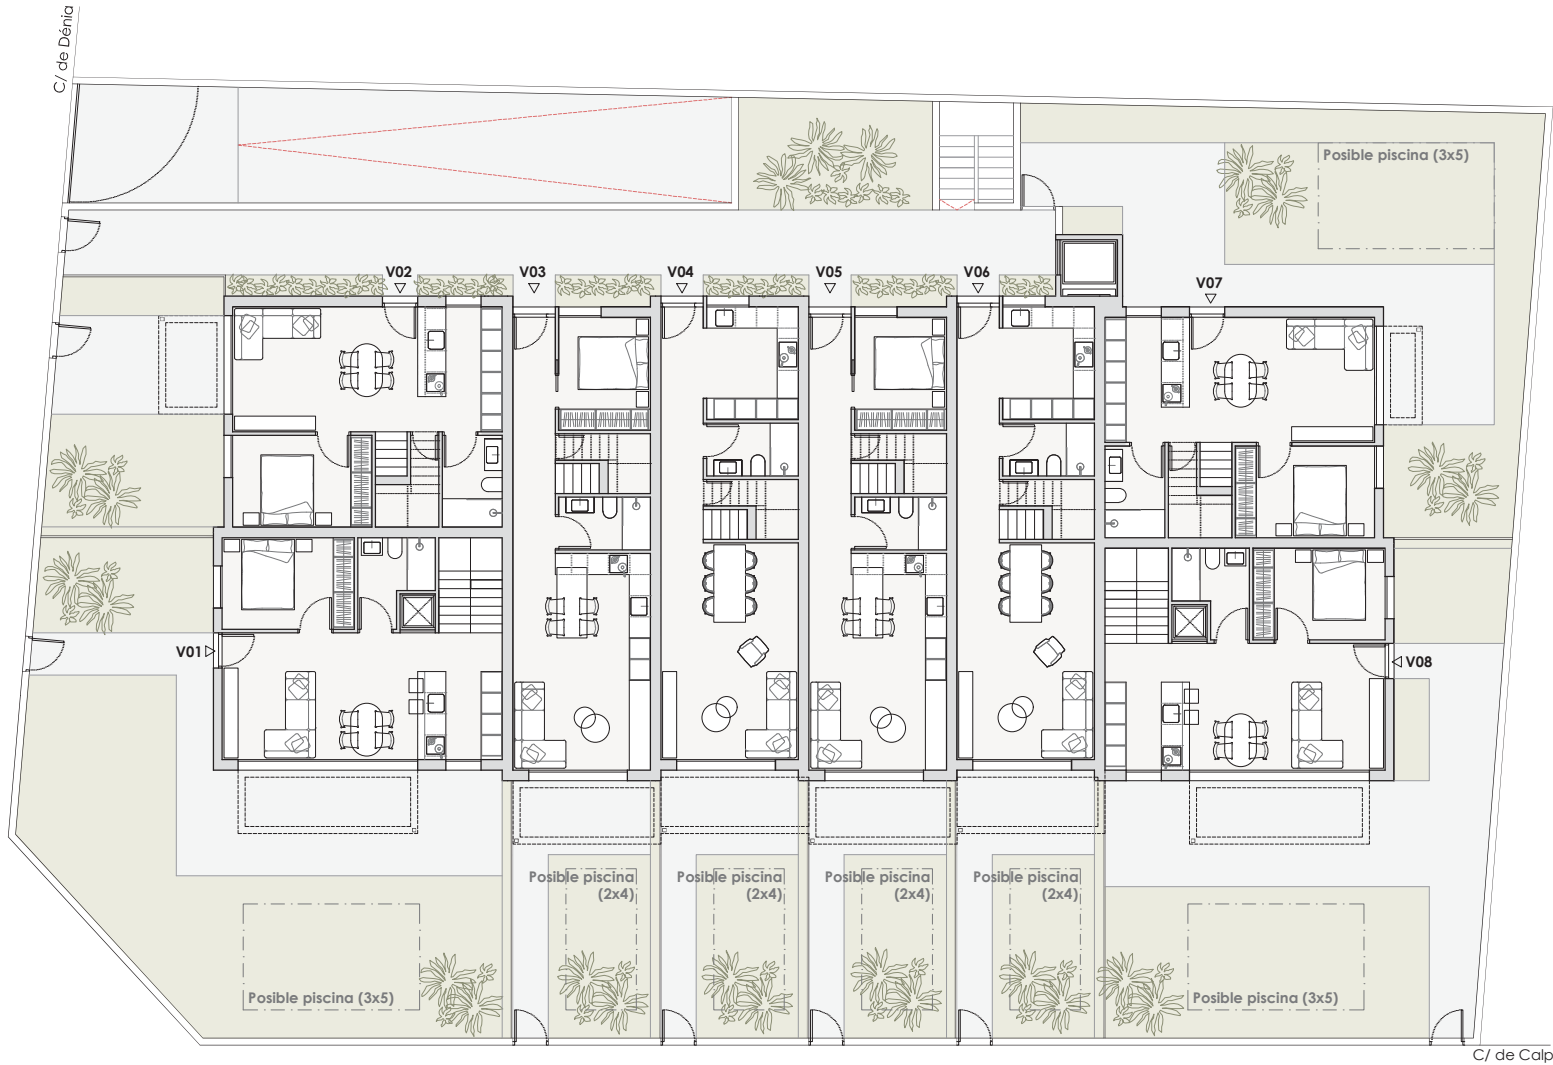

*Este documento tiene carácter meramente orientativo, tanto su parte gráfica como los datos referidos a superficies. Todo el mobiliario que se muestra en este plano, incluido el de la cocina, se ha incluido a efectos meramente orientativos y decorativos. Los datos referidos a superficies, distribución son meramente orientativos y pueden sufrir variaciones como consecuencia de exigencias comerciales, jurídicas, técnicas o de ejecución del proyecto.