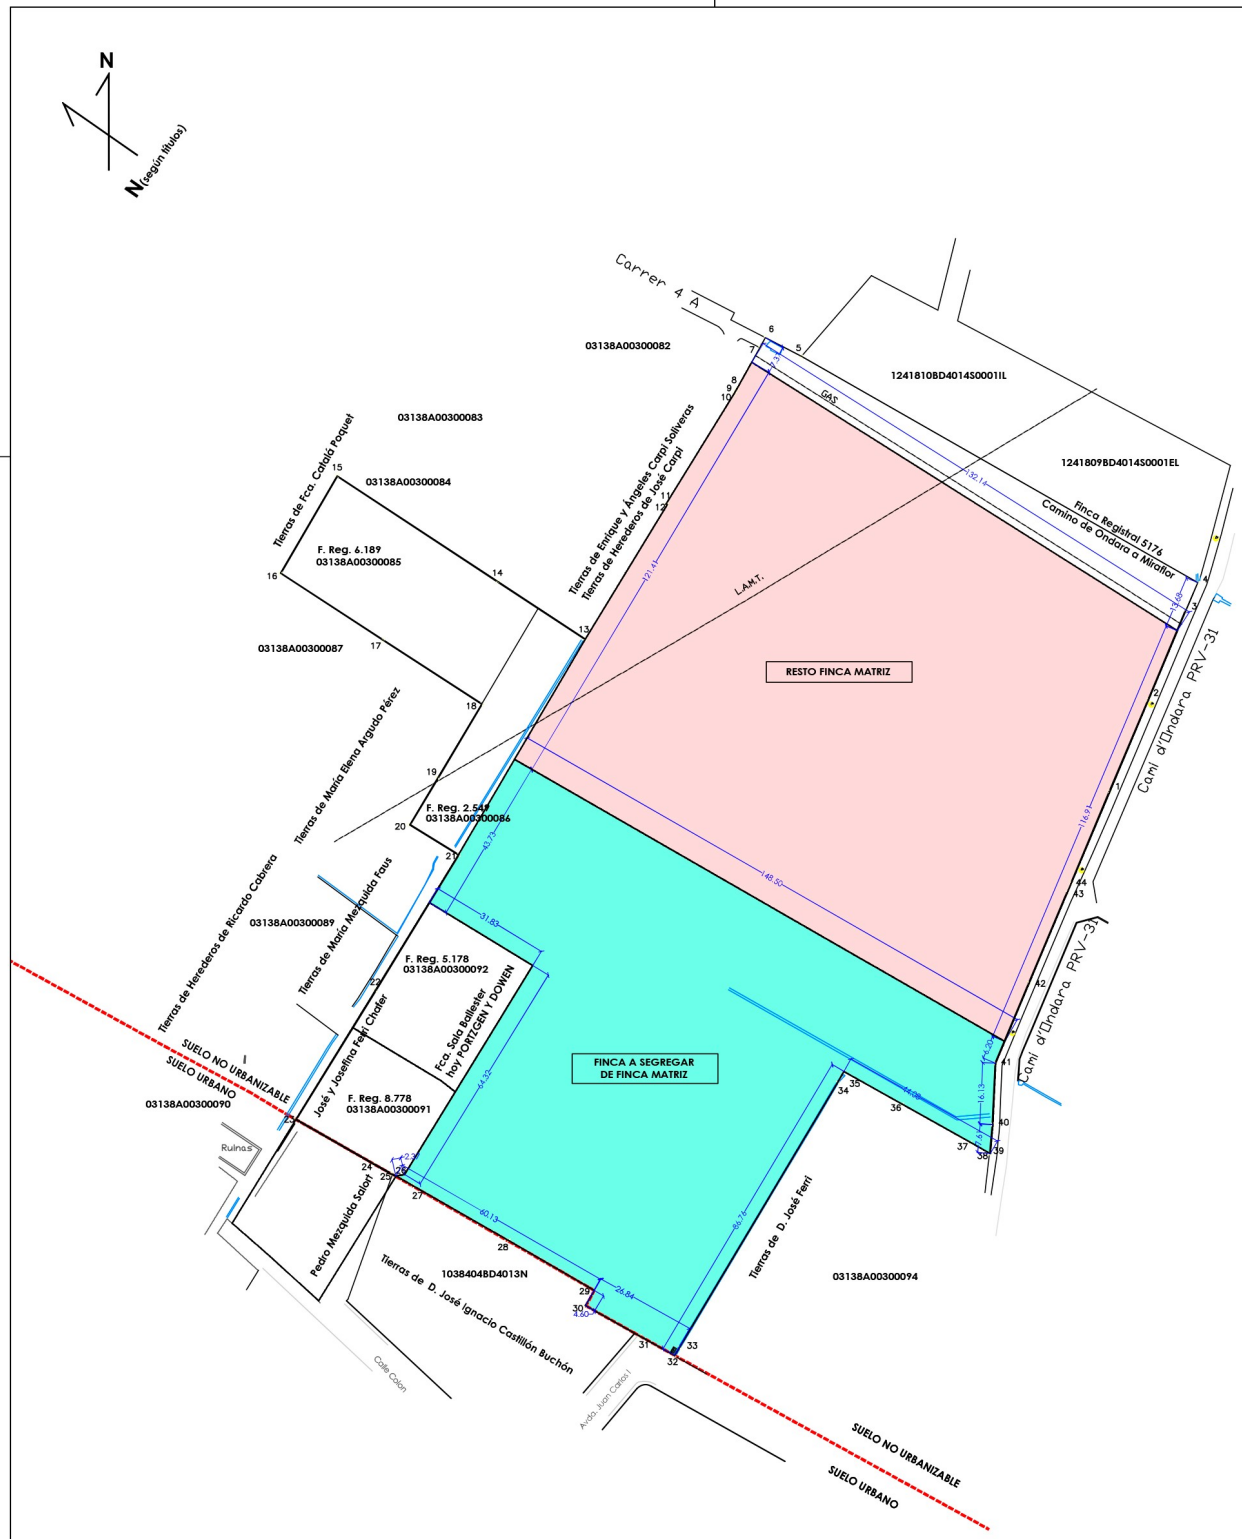

	Resto de Finca Matriz	16.642 m2
	Finca a Segregar de Finca Matriz	11.900 m2

	LÍMITES ENTRE SUELOS

CTAA COLEGIO TÉCNICO DE ARQUITECTOS
VISADO 08/11/21
04569 ALBERTO B. MORERA DOMINGUEZ
09456 A.MORERA ARQUITECTES,S.L.P.
E:21-04958-650 P:4 de 4 D:21-0010699-001-00459
Visado Colegial según el artículo 13 de la Ley 2/1974, modificado por la ley 25/2009

SOLICITUD DE SEGREGACIÓN DE FINCA

DE FINCA REGISTRAL nº 8594, PARCELA CATASTRAL Nº 93 en POLÍGONO 3 (OTRA PARTE DEL RÍO), de EL VERGER - ALICANTE

ARQUITECTO	PROMOTOR

INFORMACIÓN DEL PLANO

TIPO DE PLANO				Nº DE PLANO
EMPLAZAMIENTO				**04**
CONTENIDO DEL PLANO				FORMATO
FINCAS RESULTANTES				**A3**
CREADO:	Nº PROYECTO	FECHA CREACIÓN	FECHA MODIF	ESCALA	INDICE REVISIÓN
E. TEROL	**PL-007-21**	**noviembre 2021**	**-**	**1/1.000**	**00**

PROPIEDAD INTELECTUAL DE LDS PROYECTOS
El presente documento es copia de su original del que es autor A. MORERA ARQUITECTES S.L., con el núm. de colegiado 9456 del COACV-A.
Su utilización como documento de trabajo o cualquier otro uso distinto a terceros, requiere la previa autorización expresa de su autor quedando en todo caso prohibida cualquier modificación unilateral del mismo.

A2