


PROMOCIÓN DE VIVIENDAS I LA XARA

| A.V.08 | SUPERFICIE (m ²) |
|--------------------------------------|------------------------------|
| Distribuidor | 1,625 |
| Edic-Comedor-Cocino | 22,40 |
| Dormitorio 1 | 9,25 |
| vestidor | 5,80 |
| Baño 1 | 4,10 |
| Dormitorio 2 | 11,05 |
| Baño 2 | 3,20 |
| TOTAL | 62,05 |
| Perimetro | 10,925 |
| COSTA SUPERFICIE CONSTRUIDA | 75,000 |
| COSTA SUPERFICIE CONSTRUIDA + Z.O.C. | 102,24 |

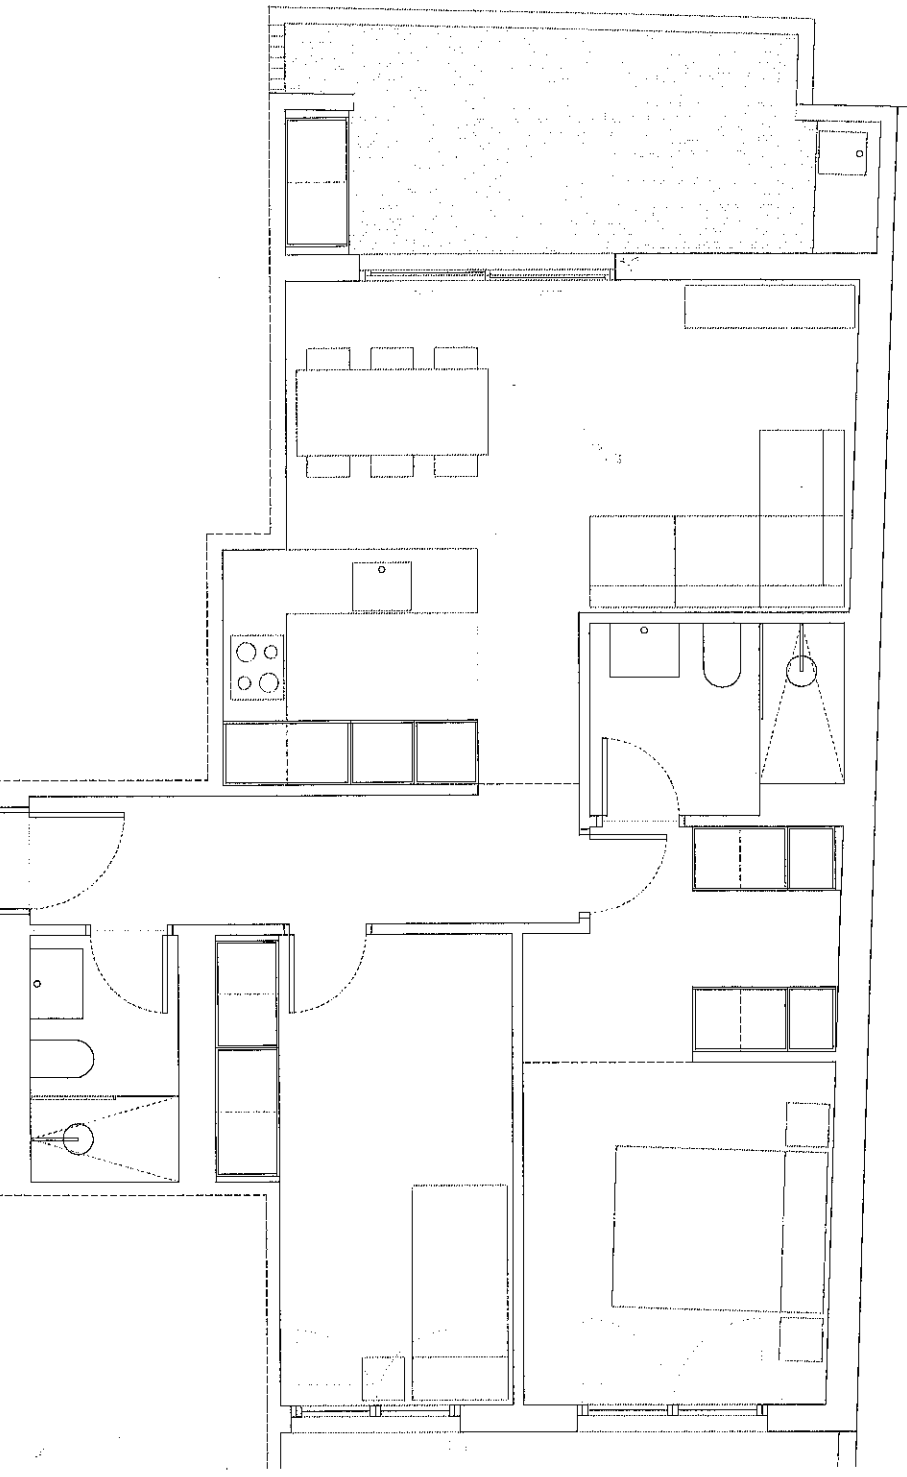

VIVIENDA 08 y 12
 escalera A | plantas 1 y 2

