


## PROMOCIÓN DE VIVIENDAS | LA XARA

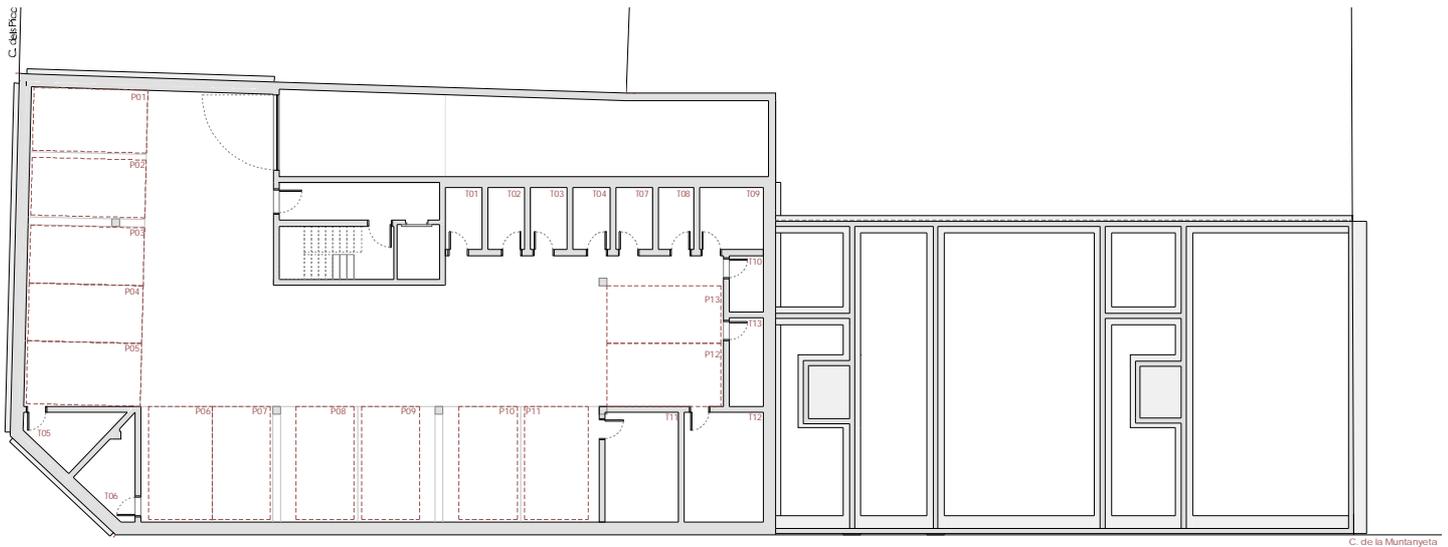

planta sótano

Este documento tiene carácter orientativo. Los datos referidos a cotas, superficies y distribución pueden sufrir variaciones como consecuencia de exigencias comerciales, jurídicas, técnicas o de ejecución del proyecto.